




COMMUNE DE LE THOR

Affaire DC25/021290


ZAC Saint Joseph

 $\frac{1}{4}$


Classe A

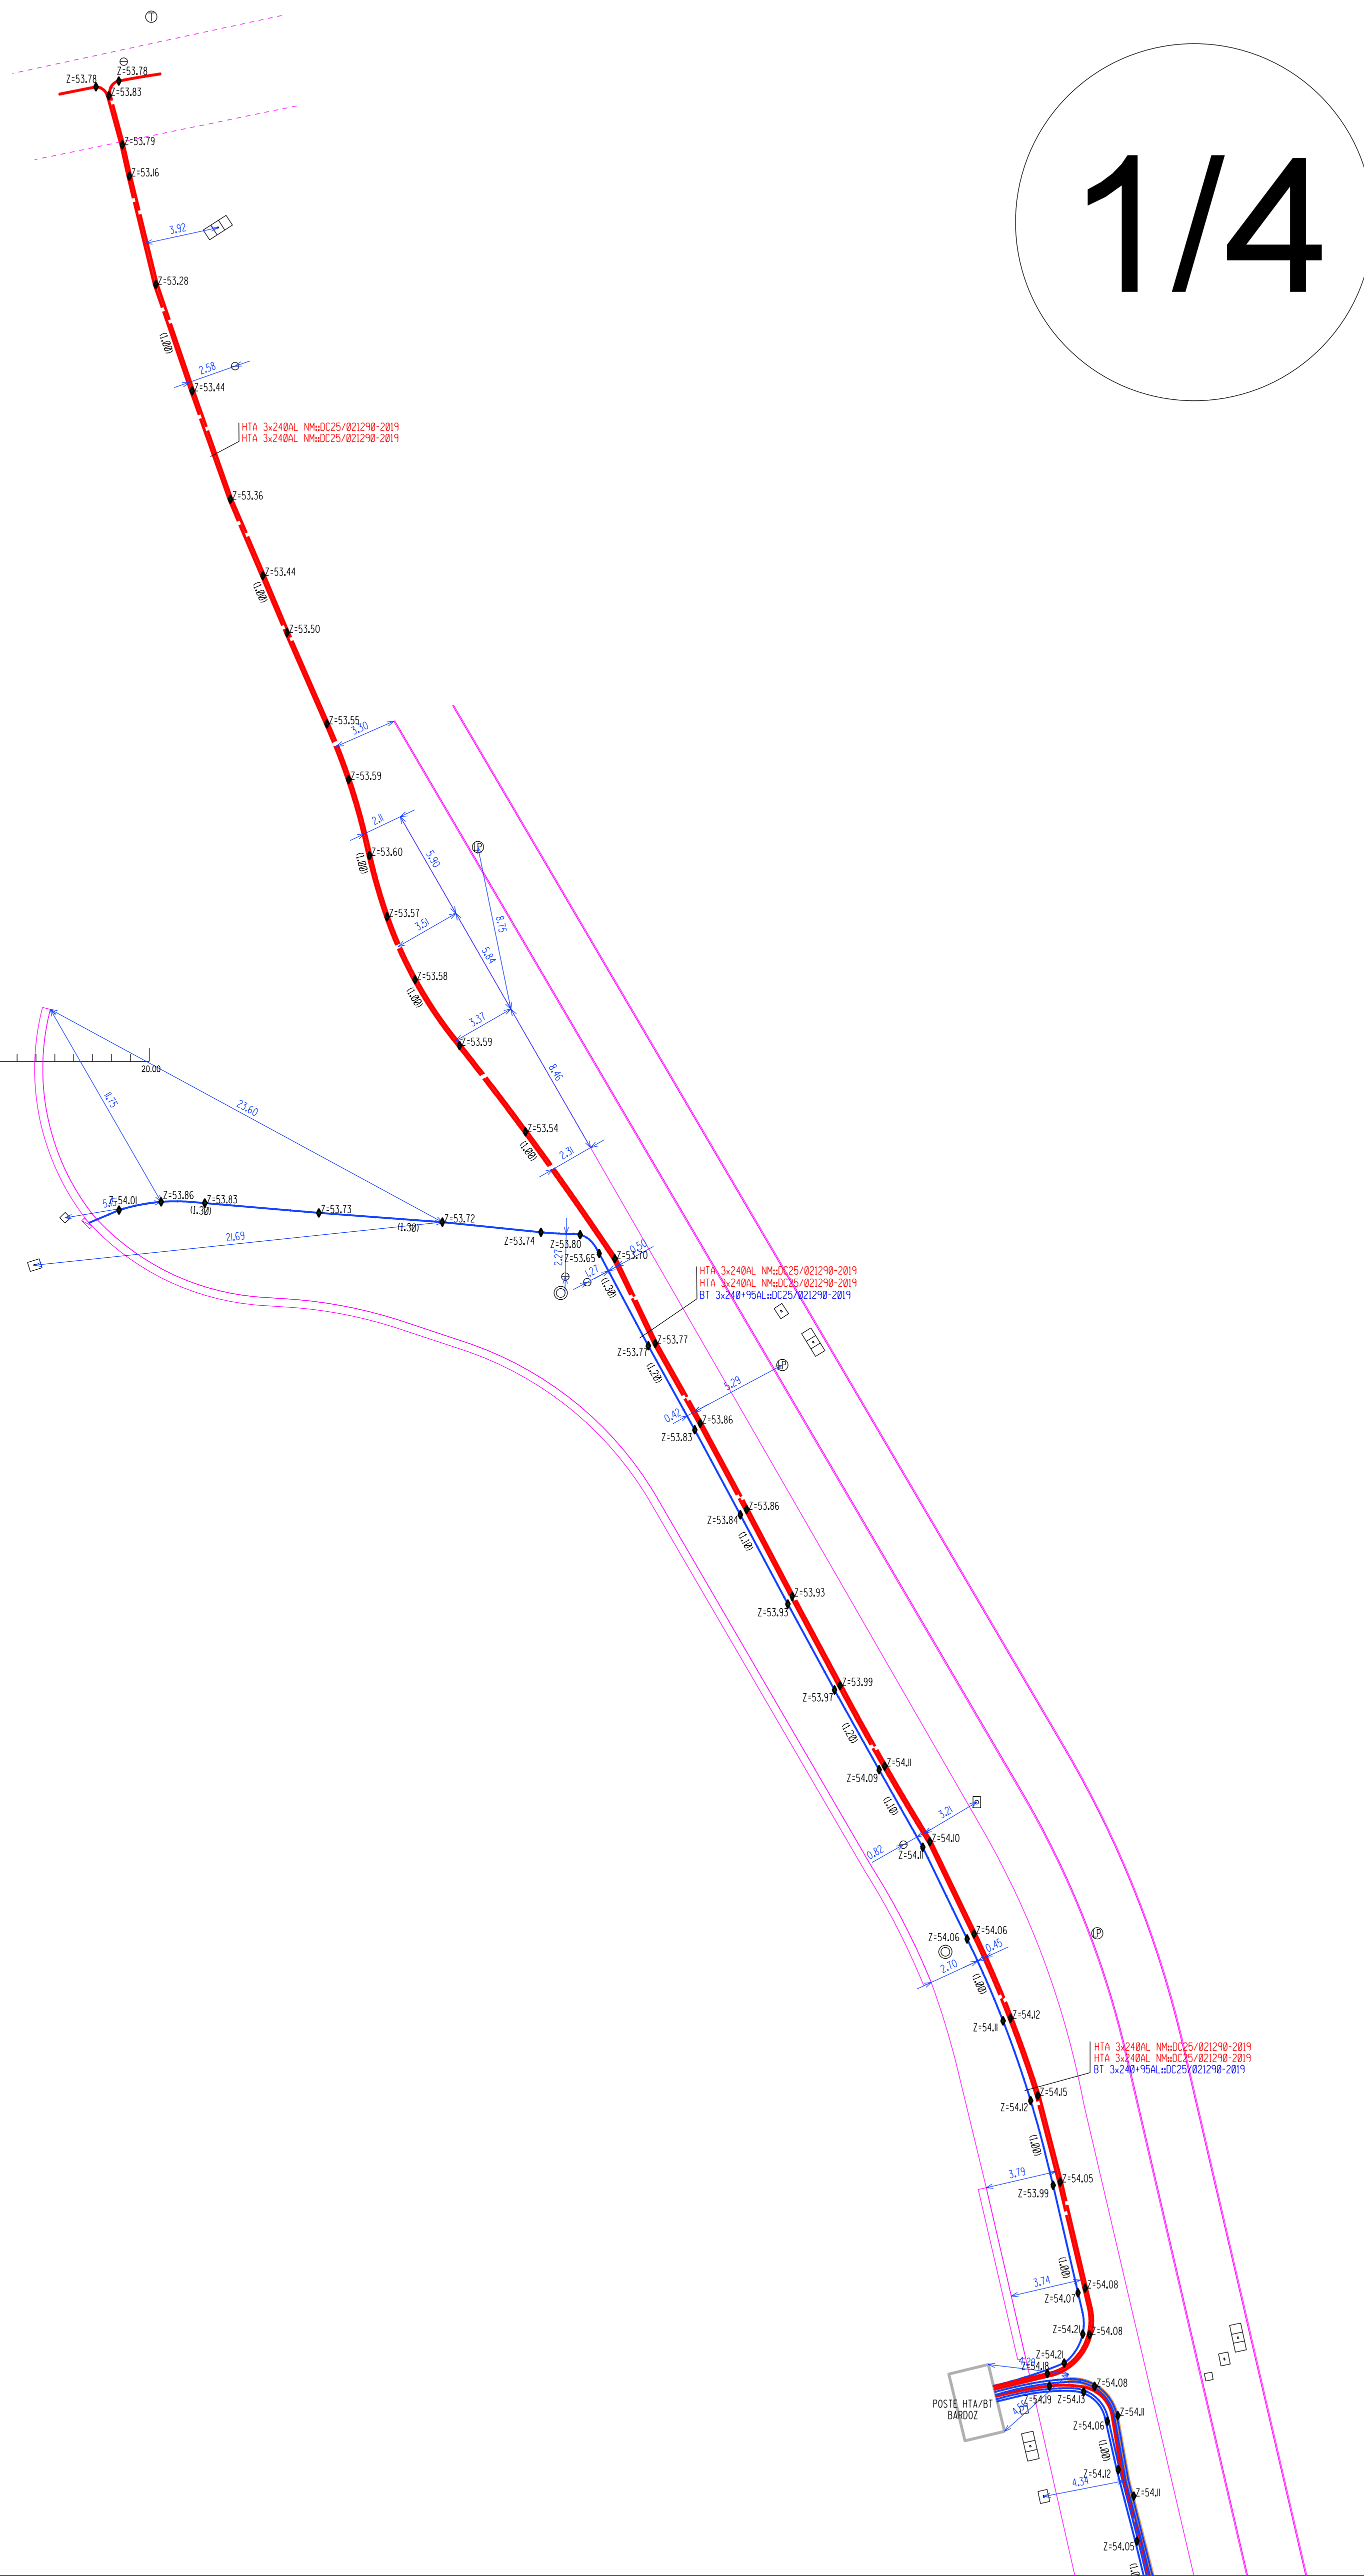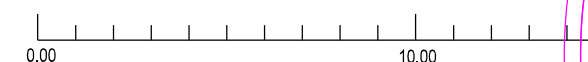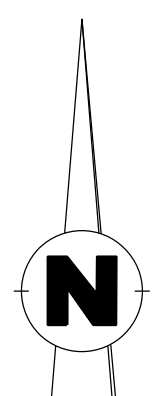[illegible]

Etat	Etat
Relevé	Relevé
Plan	Plan
Tracé	Tracé
Alignement	Alignement
Profil	Profil
Travaux	Travaux
Relevé	Relevé
Plan	Plan
Tracé	Tracé
Alignement	Alignement
Profil	Profil
Travaux	Travaux

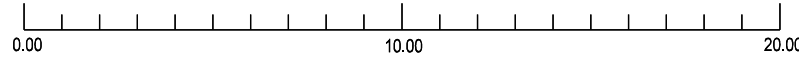

FGM	328 chemin du Petit Stade 84300 MAZAN Tél : 04 90 69 88 10		 MI-DI MAZAN	BE MIDI 7 CHEMIN DU MAS DE L'AIR 13440 CABANNES midi.13440@gmail.com	
	DATE	DOSSIER N°		COORDONNEES	NIVELLEMENT
04/10/2019	DC25/021290	LAMBERT 3 Grille		NGF	1/200

 

COMMUNE DE LE THOR

Affaire DC25/021290

ZAC Saint Joseph


Classe A

328 chemin du Petit Stade
84380 MAZAN
Tél : 04 90 69 88 10



BE MIDI
7 CHEMIN DU MAS DE L'AIR
13440 CABANNES
midi.13440@gmail.com

DATE	DOSSIER N°	COORDONNEES	NIVELLEMENT	ECHELLE
04/10/2019	DC25/021290	LAMBERT 3 Grille	NGF	1/200

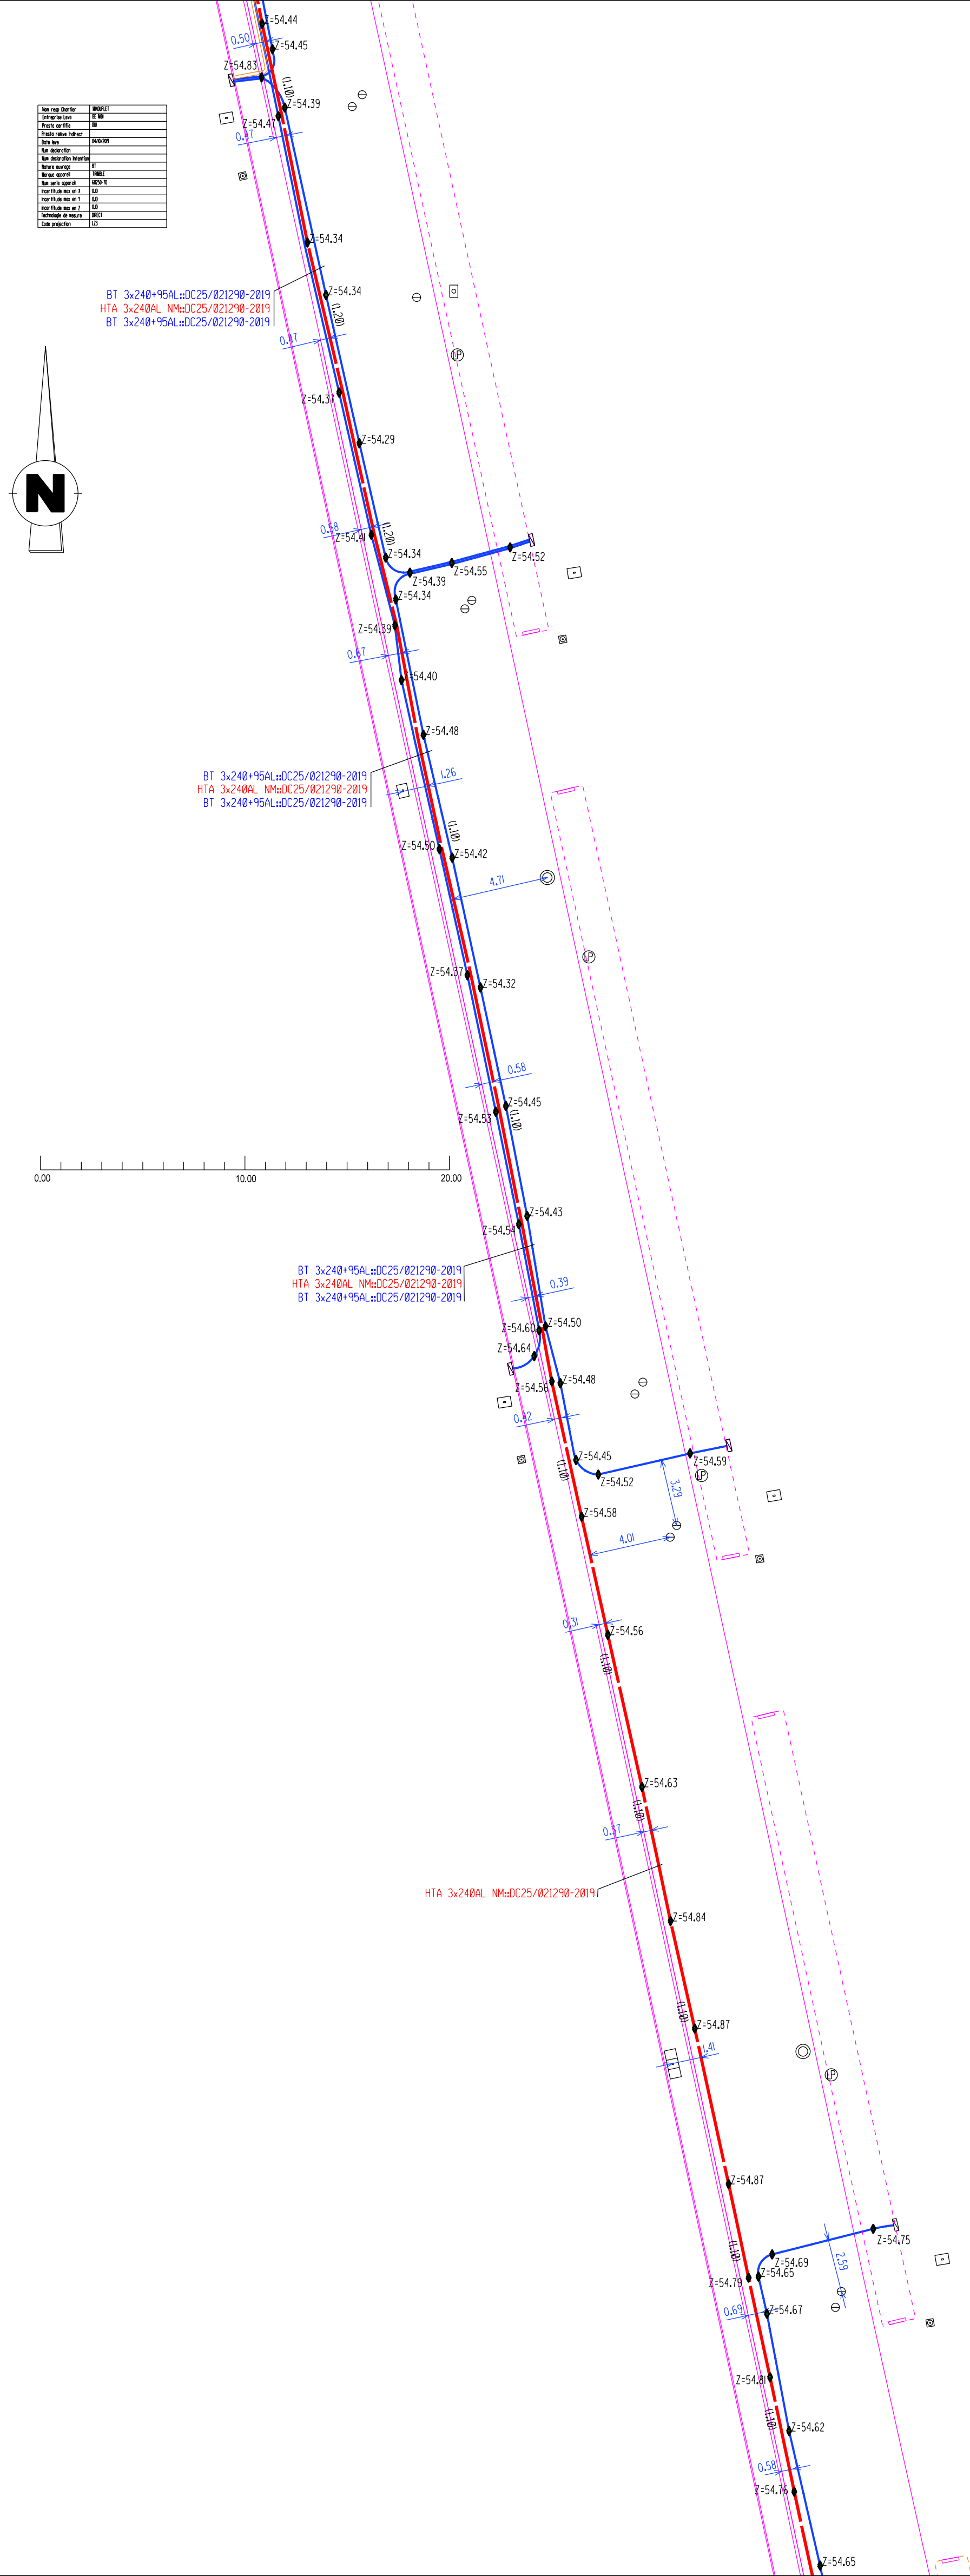

3/4

